

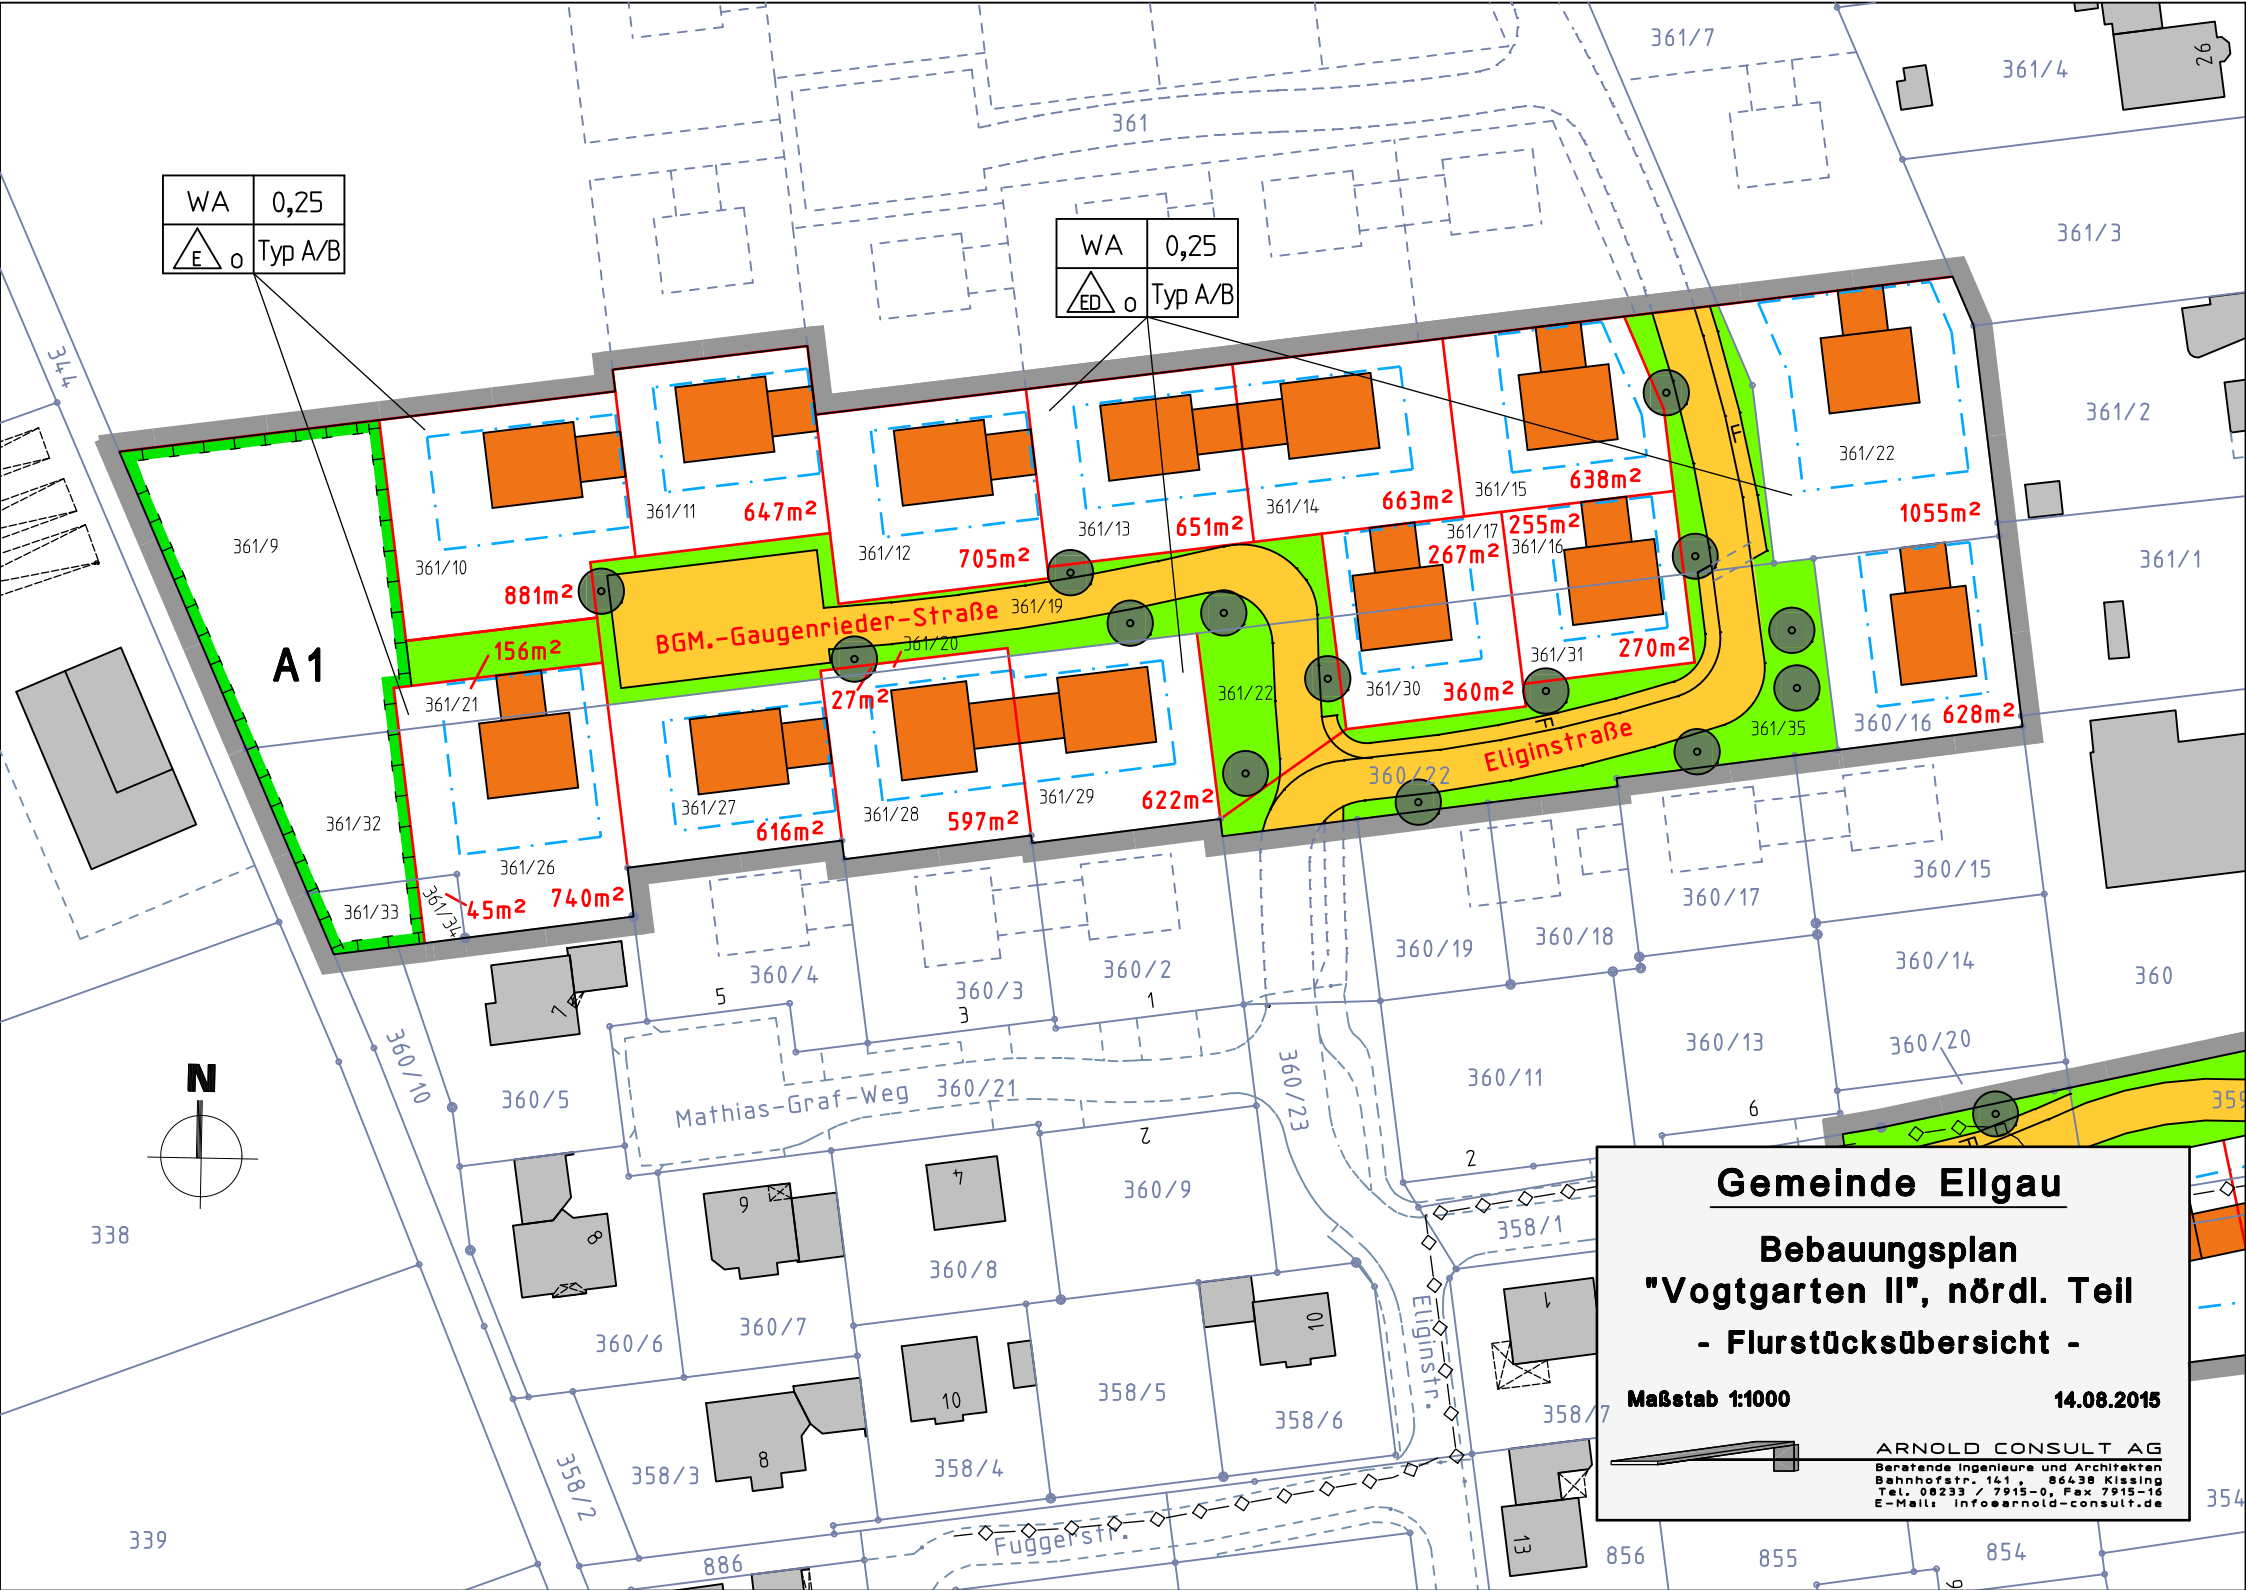


WA	0,25
 o	Typ A/B

WA	0,25
 o	Typ A/B



A1

BGM.-Gaugenrieder-Straße

Elginstraße

Mathias-Graf-Weg

Fuggelstr.

Elginsstr.

**Gemeinde Ellgau**

**Bebauungsplan**

**"Vogtgarten II", nördl. Teil**

**- Flurstücksübersicht -**

Maßstab 1:1000

14.08.2015

ARNOLD CONSULT AG  
 Beratende Ingenieure und Architekten  
 Bahnhofstr. 141 - 86438 Kissing  
 Tel. 08233 / 7915-0, Fax 7915-16  
 E-Mail: info@arnold-consult.de